



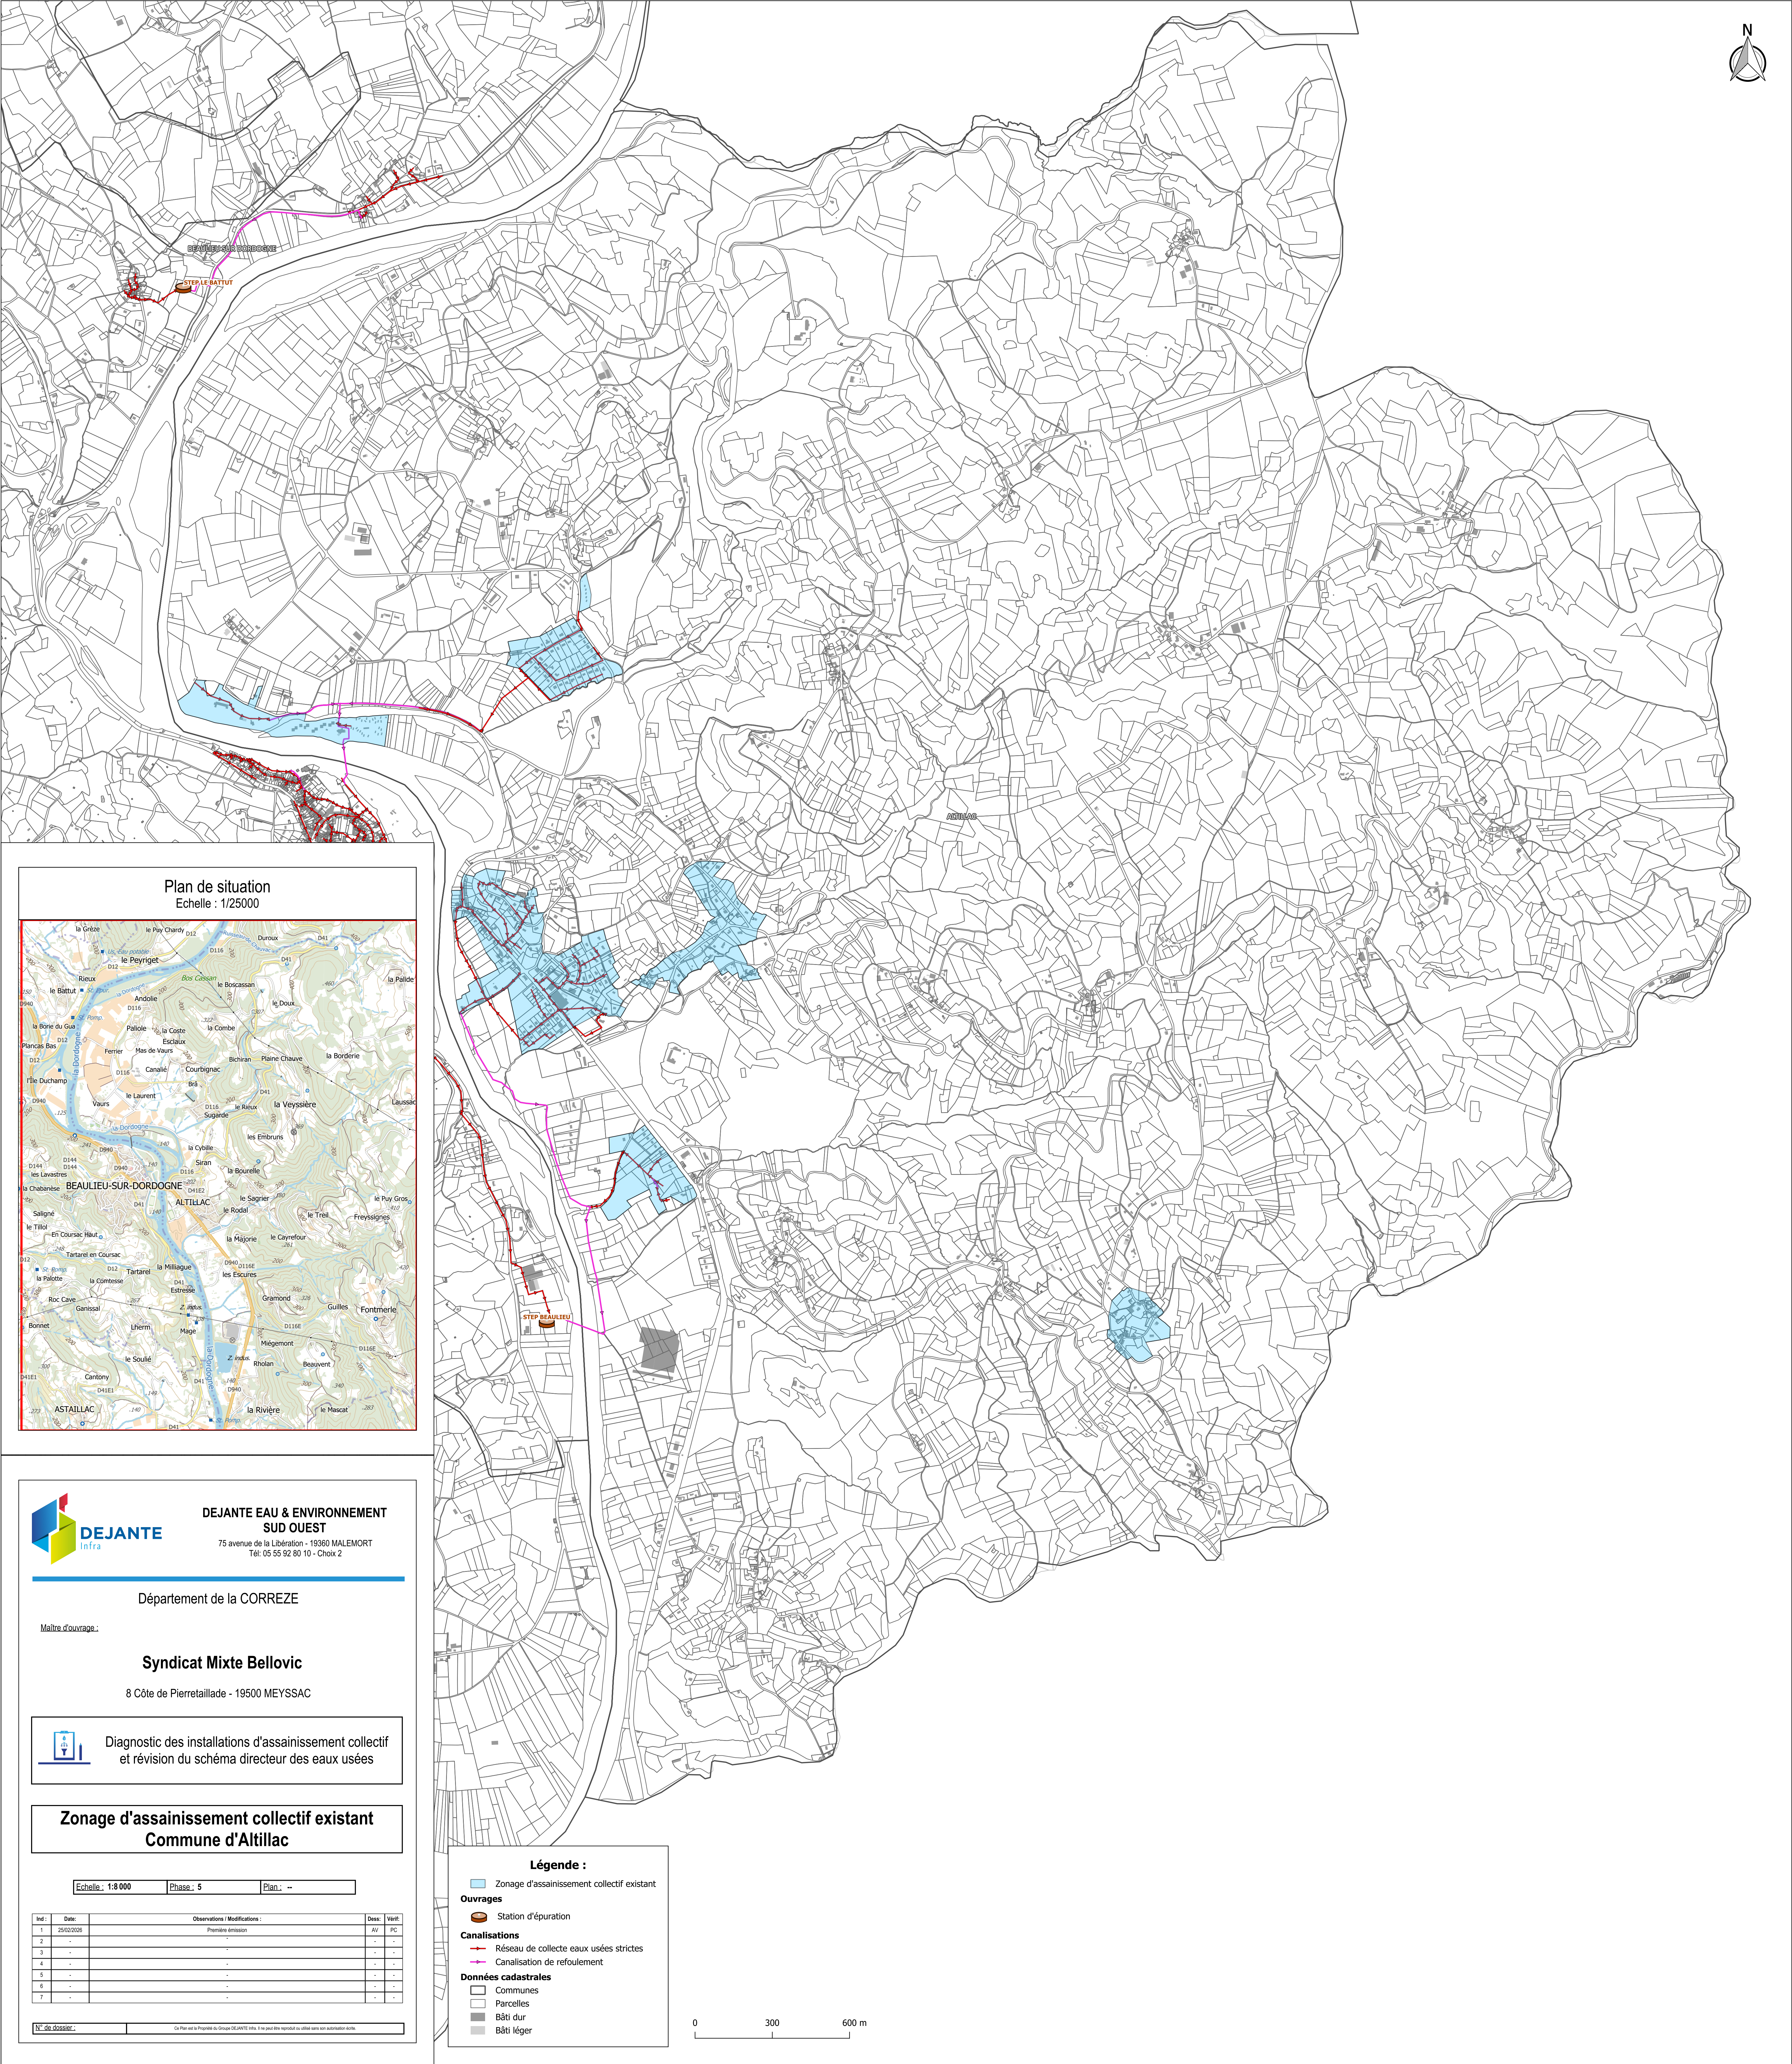

Plan de situation
Echelle : 1/25000

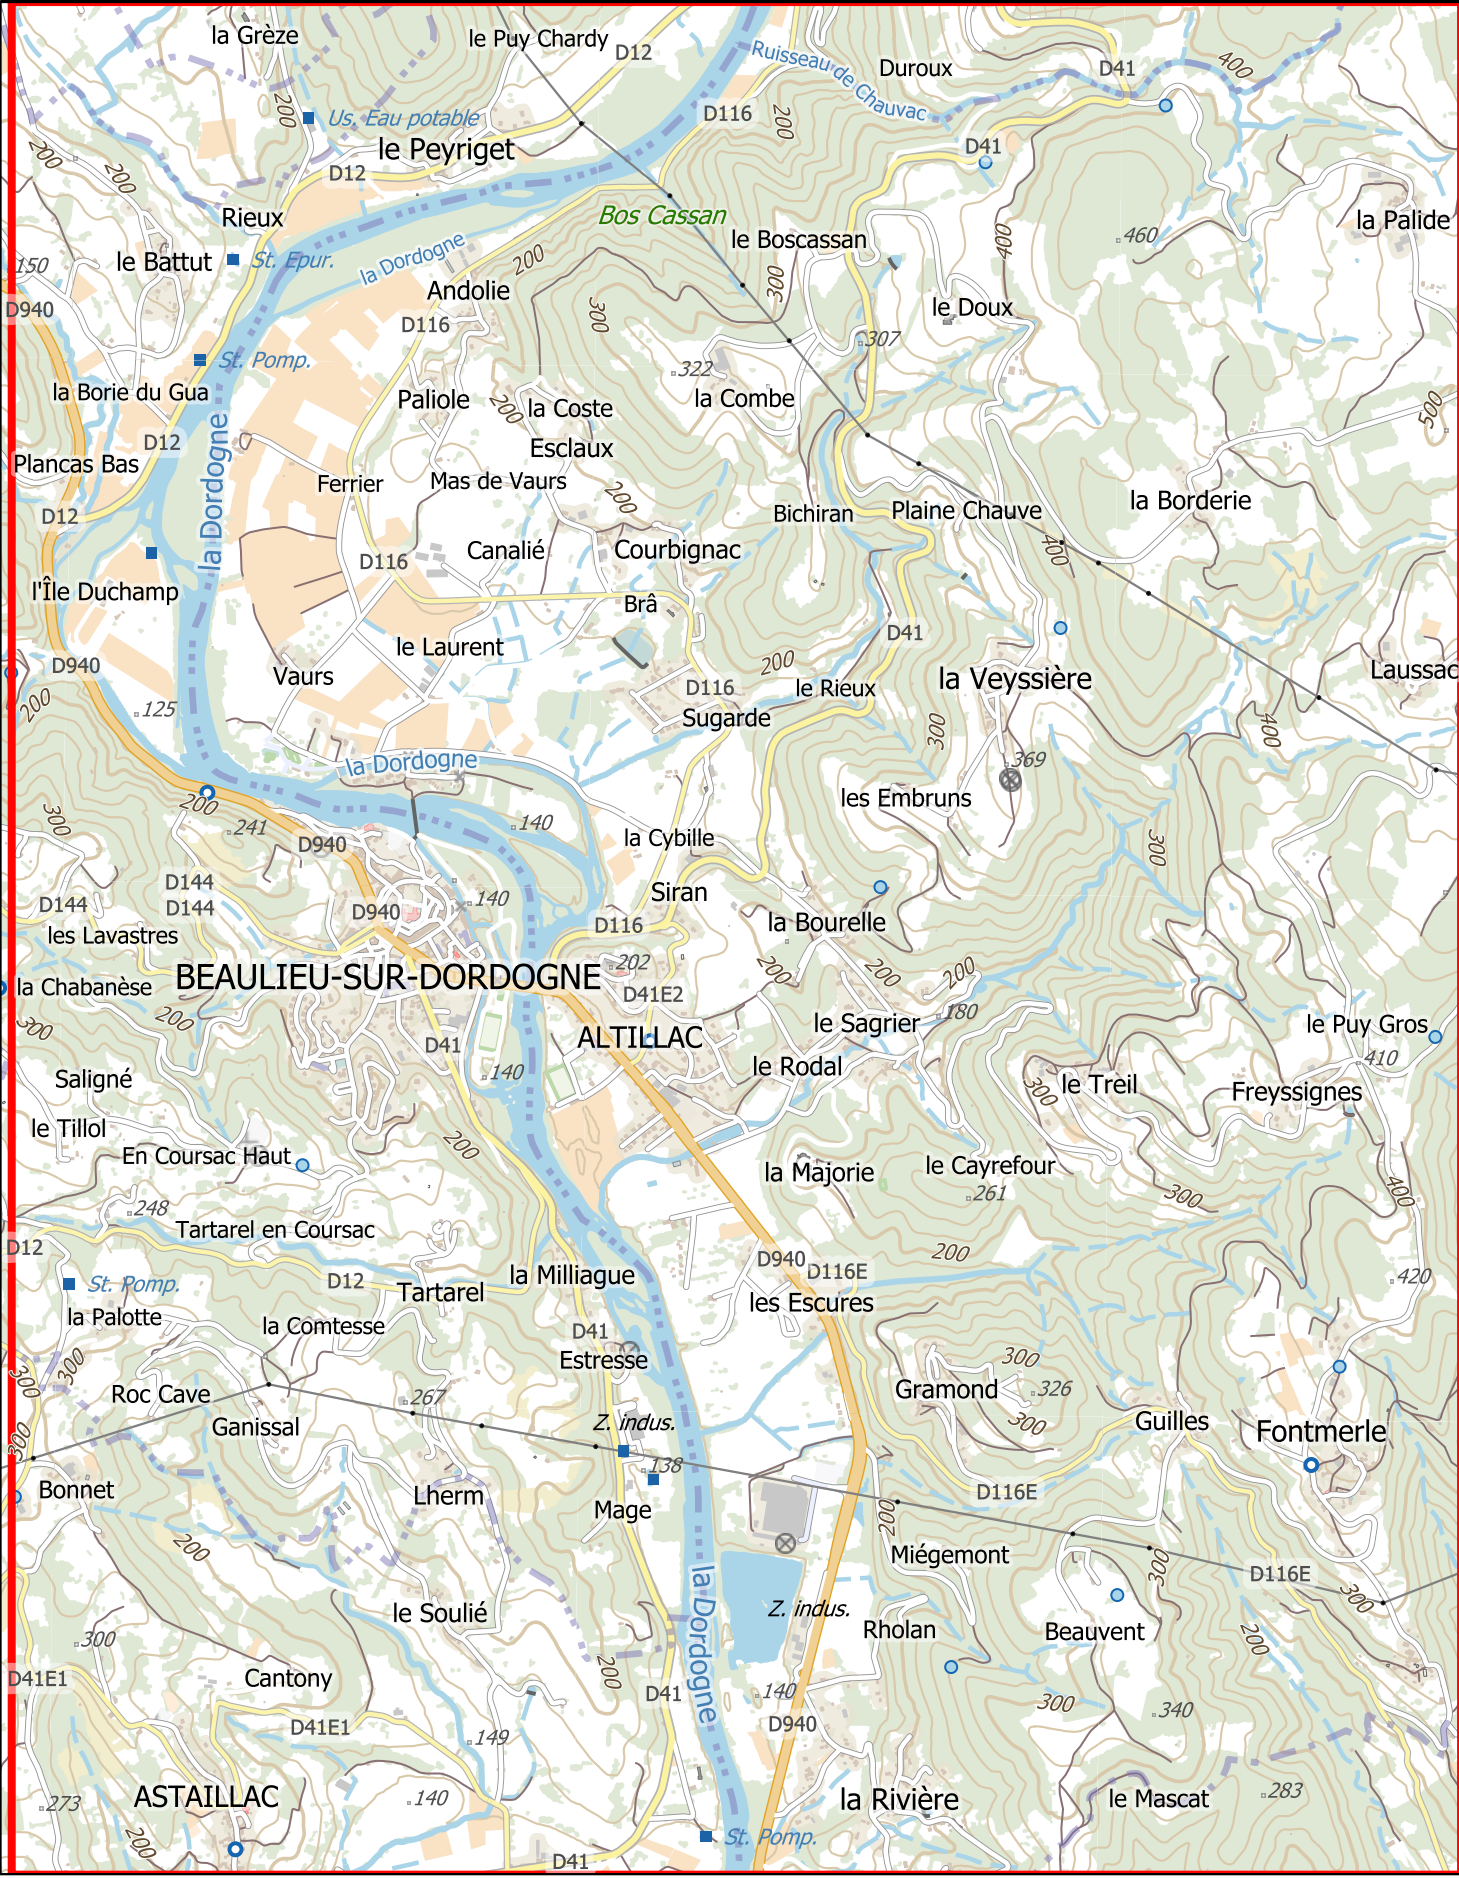

**DEJANTE EAU & ENVIRONNEMENT
SUD OUEST**
75 avenue de la Libération - 19360 MALEMORT
Tél: 05 55 92 80 10 - Choix 2

Département de la CORREZE

Maître d'ouvrage :

Syndicat Mixte Bellovic

8 Côte de Pierretailade - 19500 MEYSSAC



Diagnostic des installations d'assainissement collectif
et révision du schéma directeur des eaux usées

**Zonage d'assainissement collectif existant
Commune d'Altillac**

Echelle : 1:8 000 Phase : 5 Plan : --

Ind :	Date :	Observations / Modifications :	Des :	Vent :
1	25/02/2025	Première émission	AV	PC
2	-	-	-	-
3	-	-	-	-
4	-	-	-	-
5	-	-	-	-
6	-	-	-	-
7	-	-	-	-

N° de dossier : 19500MEYSSAC_2025_01

Ce Plan est la propriété du Groupe DEJANTE Infra. Il ne peut être reproduit ou utilisé sans son autorisation écrite.

Légende :

- Zonage d'assainissement collectif existant
- Ouvrages
 - Station d'épuration
- Canalisations
 - Réseau de collecte eaux usées strictes
 - Canalisation de refolement
- Données cadastrales
 - Communes
 - Parcelles
 - Bâti dur
 - Bâti léger

0 300 600 m